



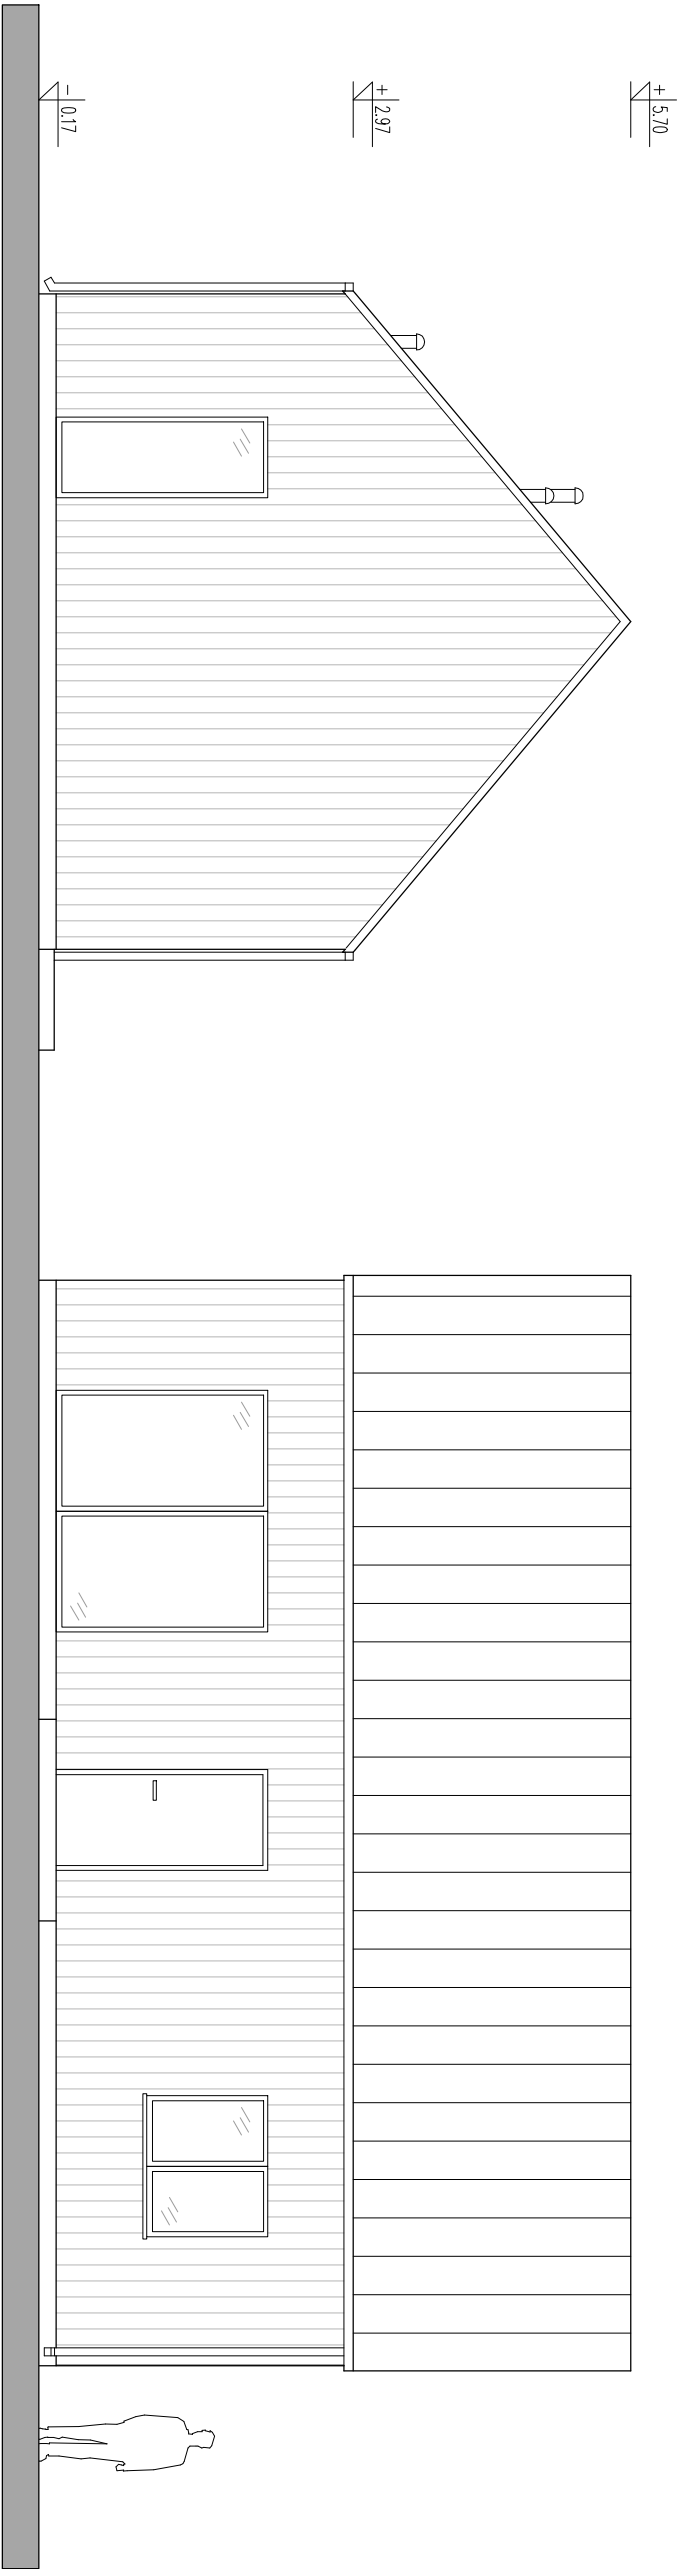

ELEWACJA BOCZNA

ELEWACJA FRONTOWA

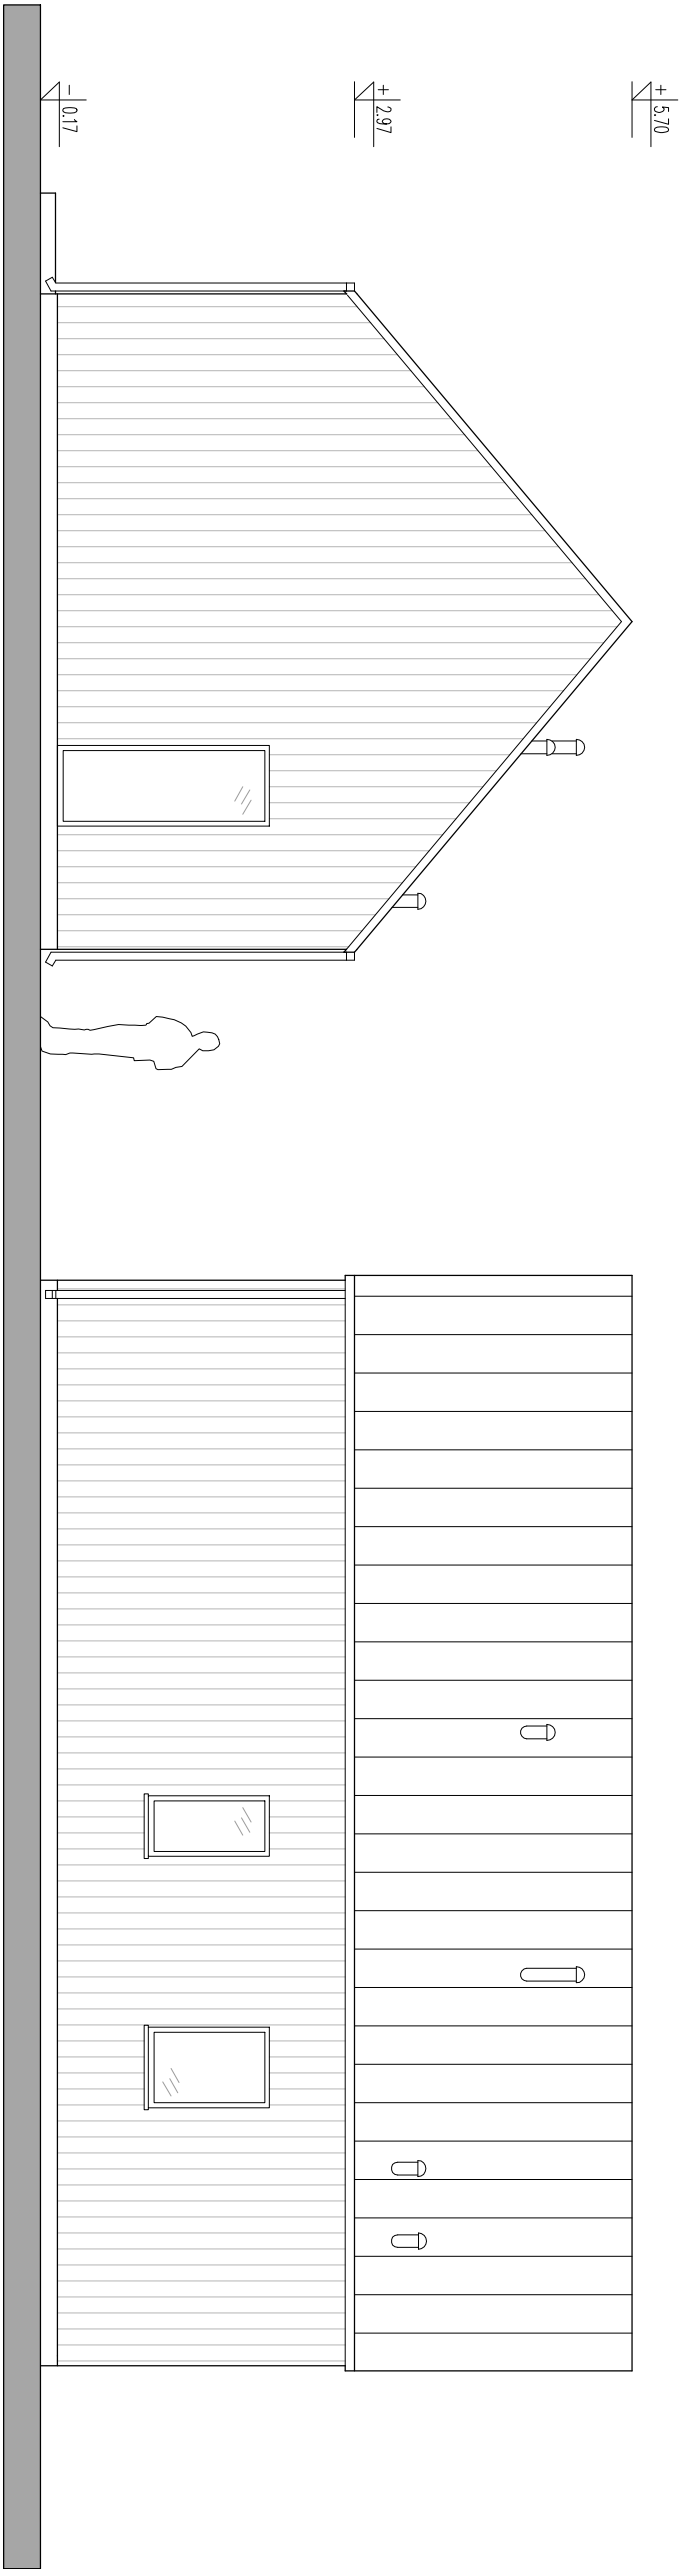

ELEWACJA BOCZNA

ELEWACJA TYLNA

MATERIAŁY I KOLORYSTKA ELEWACJI

- Dach i komin: blacha na rąbek stojący, kolor antracyt
Parapety i obróbki blacharskie: kolor antracyt
Rywny i rury spustowe: PCV kolor antracyt
Stołatka okienna: PCV kolor antracyt
Elewacje: deska elewacyjna pionowa, kolor dąb

TYTUŁ PROJEKTU			
BUDYNEK MIESZKALNY JEDNORODZINNY WOJNO STOIĄCY			
WRAZ Z INFRASTRUKTURĄ TOWARZYSZĄCĄ			
TYTUŁ RYSUNKU			
ELEWACJE			
INWESTOR: IMIĘ I NAZWISKO			
ADRES BUD.: DZIAŁKA NR EWID., ULICA, MIEJSCOWOŚĆ			
NR RYS.:			
PROJEKTANT: IMIĘ I NAZWISKO			
4A			
OPRACOWAŁ: IMIĘ I NAZWISKO			
SKALA: 1:75			
IMIĘ I NAZWISKO			
DATA: STYCZEŃ 2026			